

LLEGENDA

SALA SIMFÓNICA

- 1 ENTRADA A SALA SIMFÓNICA
- 2 ESCALA D'ACCÉS AL LATERAL ESCENA
- 3 LATERAL ESCENA
- 4 CABINETS DE TELÈFON PÚBLIC
- 5 ESCALA D'EMERGENCIA
- 6 SORTIDA D'EMERGENCIA
- 7 LAVABOS HOMES
- 8 LAVABOS DONES
- 9 ASCENSOR PLANTES
- 10 BAR
- 11 GUARDA-ROBA
- 12 FOYER
- 13 ESCALA D'ACCÉS PLANTES
- 14 PLATEA
- 15 ESCENARI
- 16 JARDI I PERGOLA

SALA CÀMERA

- 17 ENTRADA A SALA DE CÀMERA
 - 18 SALA POLIVALENT
 - 19 FOYER
 - 20 LAVABOS HOMES
 - 21 LAVABOS DONES
 - 22 BAR
 - 23 PLATEA
 - 24 ESCENARI
 - 25 LATERAL AMFITEATRE
- ## SALA POLIVALENT
- 26 SALA POLIVALENT
 - 27 ACCÉS PROVISIONAL A SALA POLIVALENT
 - 28 GRADERIA
 - 29 GRADERIA MÒBIL
 - 30 ESCALA D'EMERGENCIA
 - 31 SORTIDA D'EMERGENCIA


CONSERVATORI I MUSEO

- 32 ACCÉS A CONSERVATORI I MUSEO
 - 33 ASCENSOR CONSERVATORI I MUSEO
 - 34 ESCALES D'EMERGENCIA
 - 35 ASCENSOR DE PLANOS CONSERVATORI
 - 36 ASCENSOR CONSERVATORI
 - 37 SORTIDES D'EMERGENCIA
 - 38 RAMPA D'ACCÉS A BIBLIOTECA
- ## OFICINES CONSORCI LOBC
- 39 ACCÉS DE PERSONAL NÚCLI
 - 40 DRONNES I PLANTA SOTERRANI
 - 41 ASCENSOR OFICINES I PERSONAL
 - 42 ESCALA ACCÉS OFICINES I PERSONAL
 - 43 CONTROL I CONFERGERIA
 - 44 TAQUILLES

VARIS

- 46 PRESA D'AIRE
 - 45 PATI I LLANTERNA
 - 48 ACCÉS APARCAMENT PÚBLIC
 - 47 BOTIGA I BAR
- ## SERVEIS TÈCNICS
- 48 PATI D'INSTAL·LACIONS

 ZONA NO ACABADA

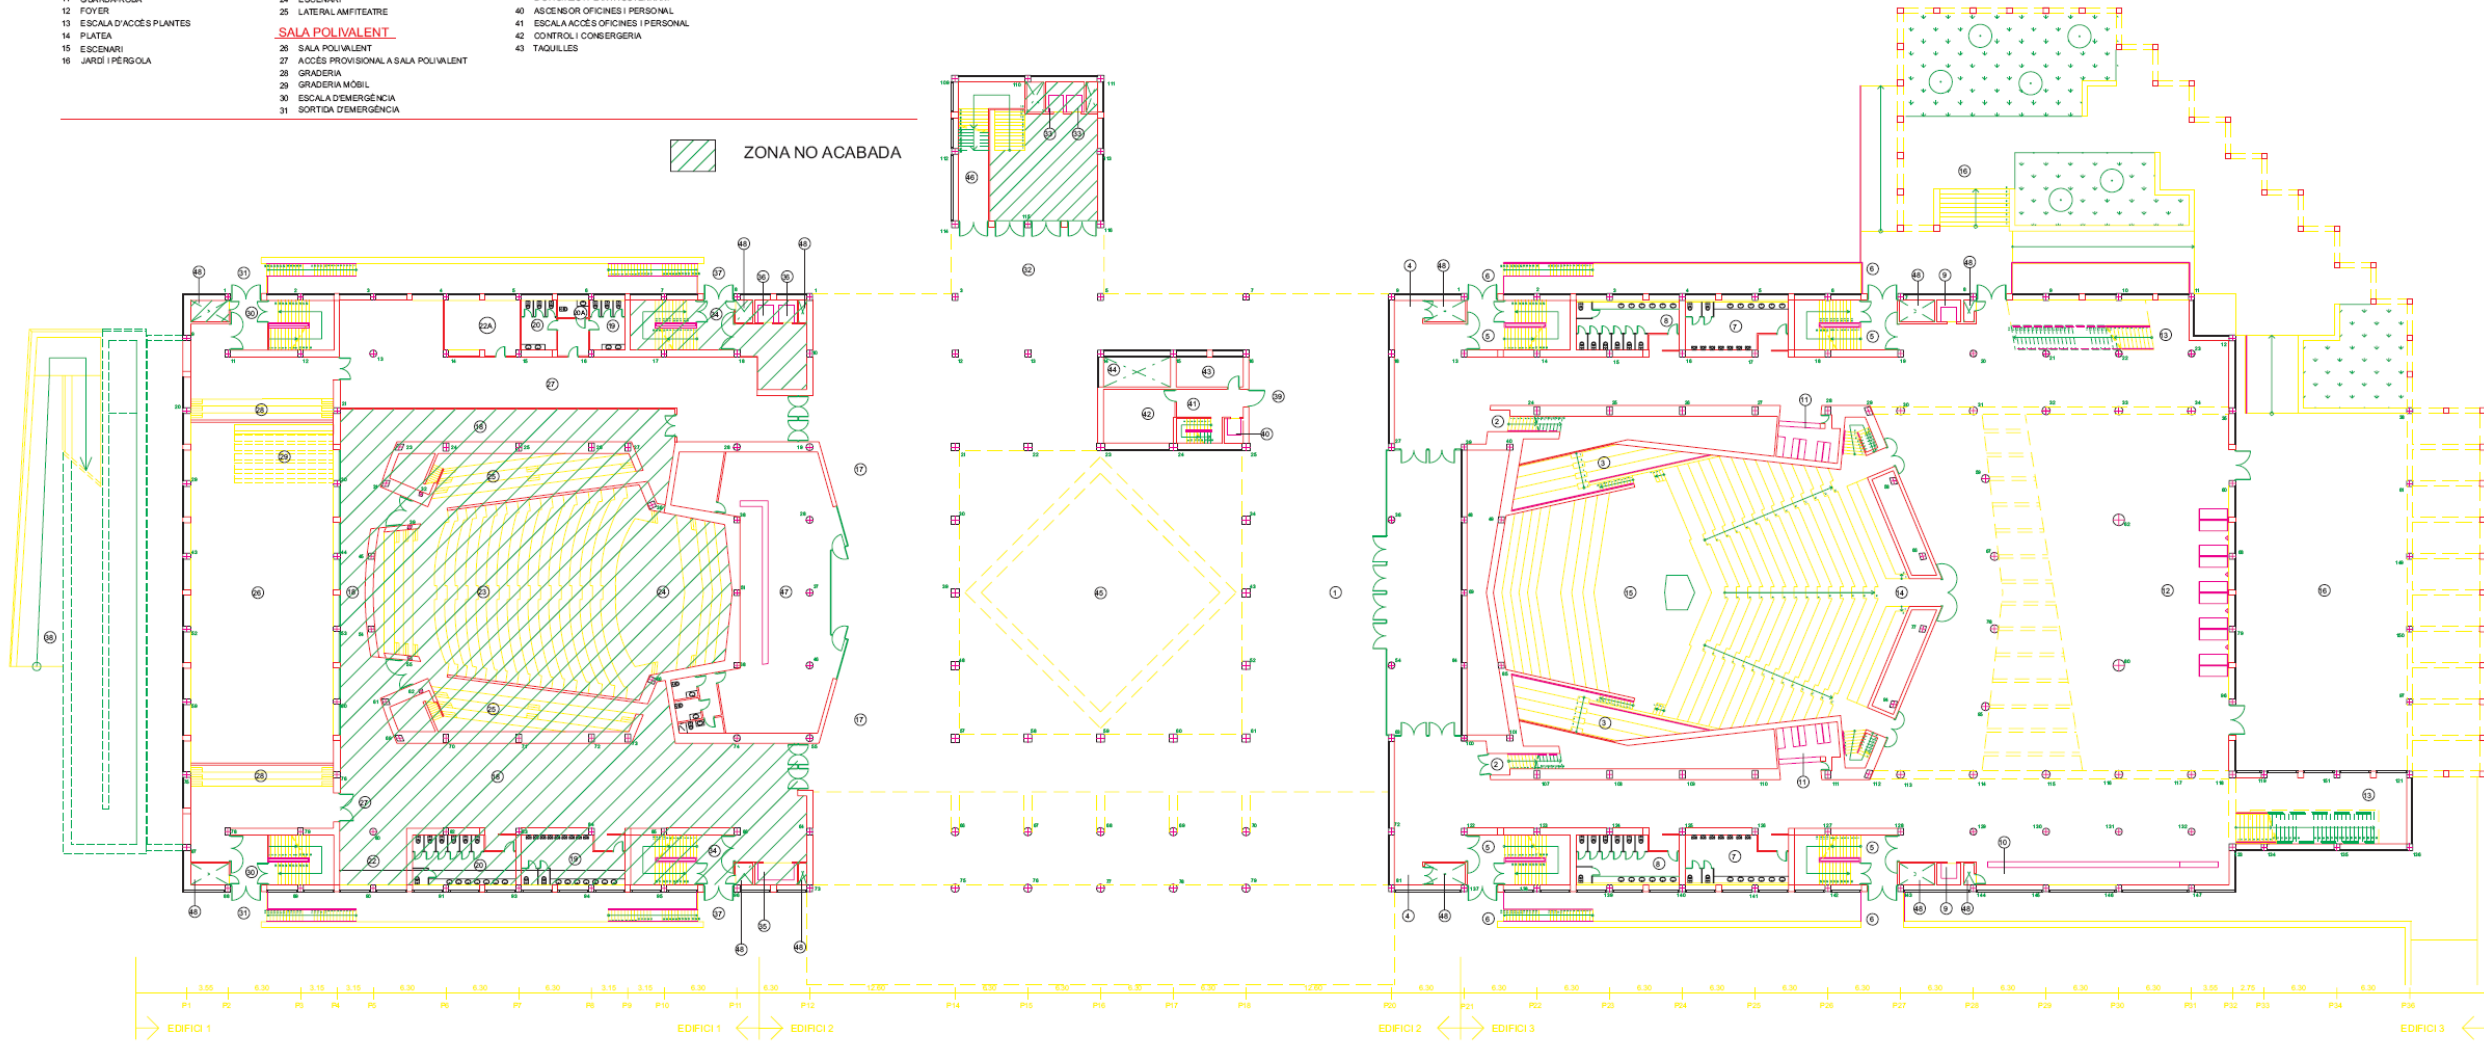

L'Auditori 	
PLÀNOL	ACOTAT EN: METRES
PLANTA BAIXA	
COTA: 13.90	
ESCALA GRÀFICA	ESCALA: 1/200
	
DATA:	JULIOL 2009
3	